


PIANTA PIANO TERRA

scala 1:100

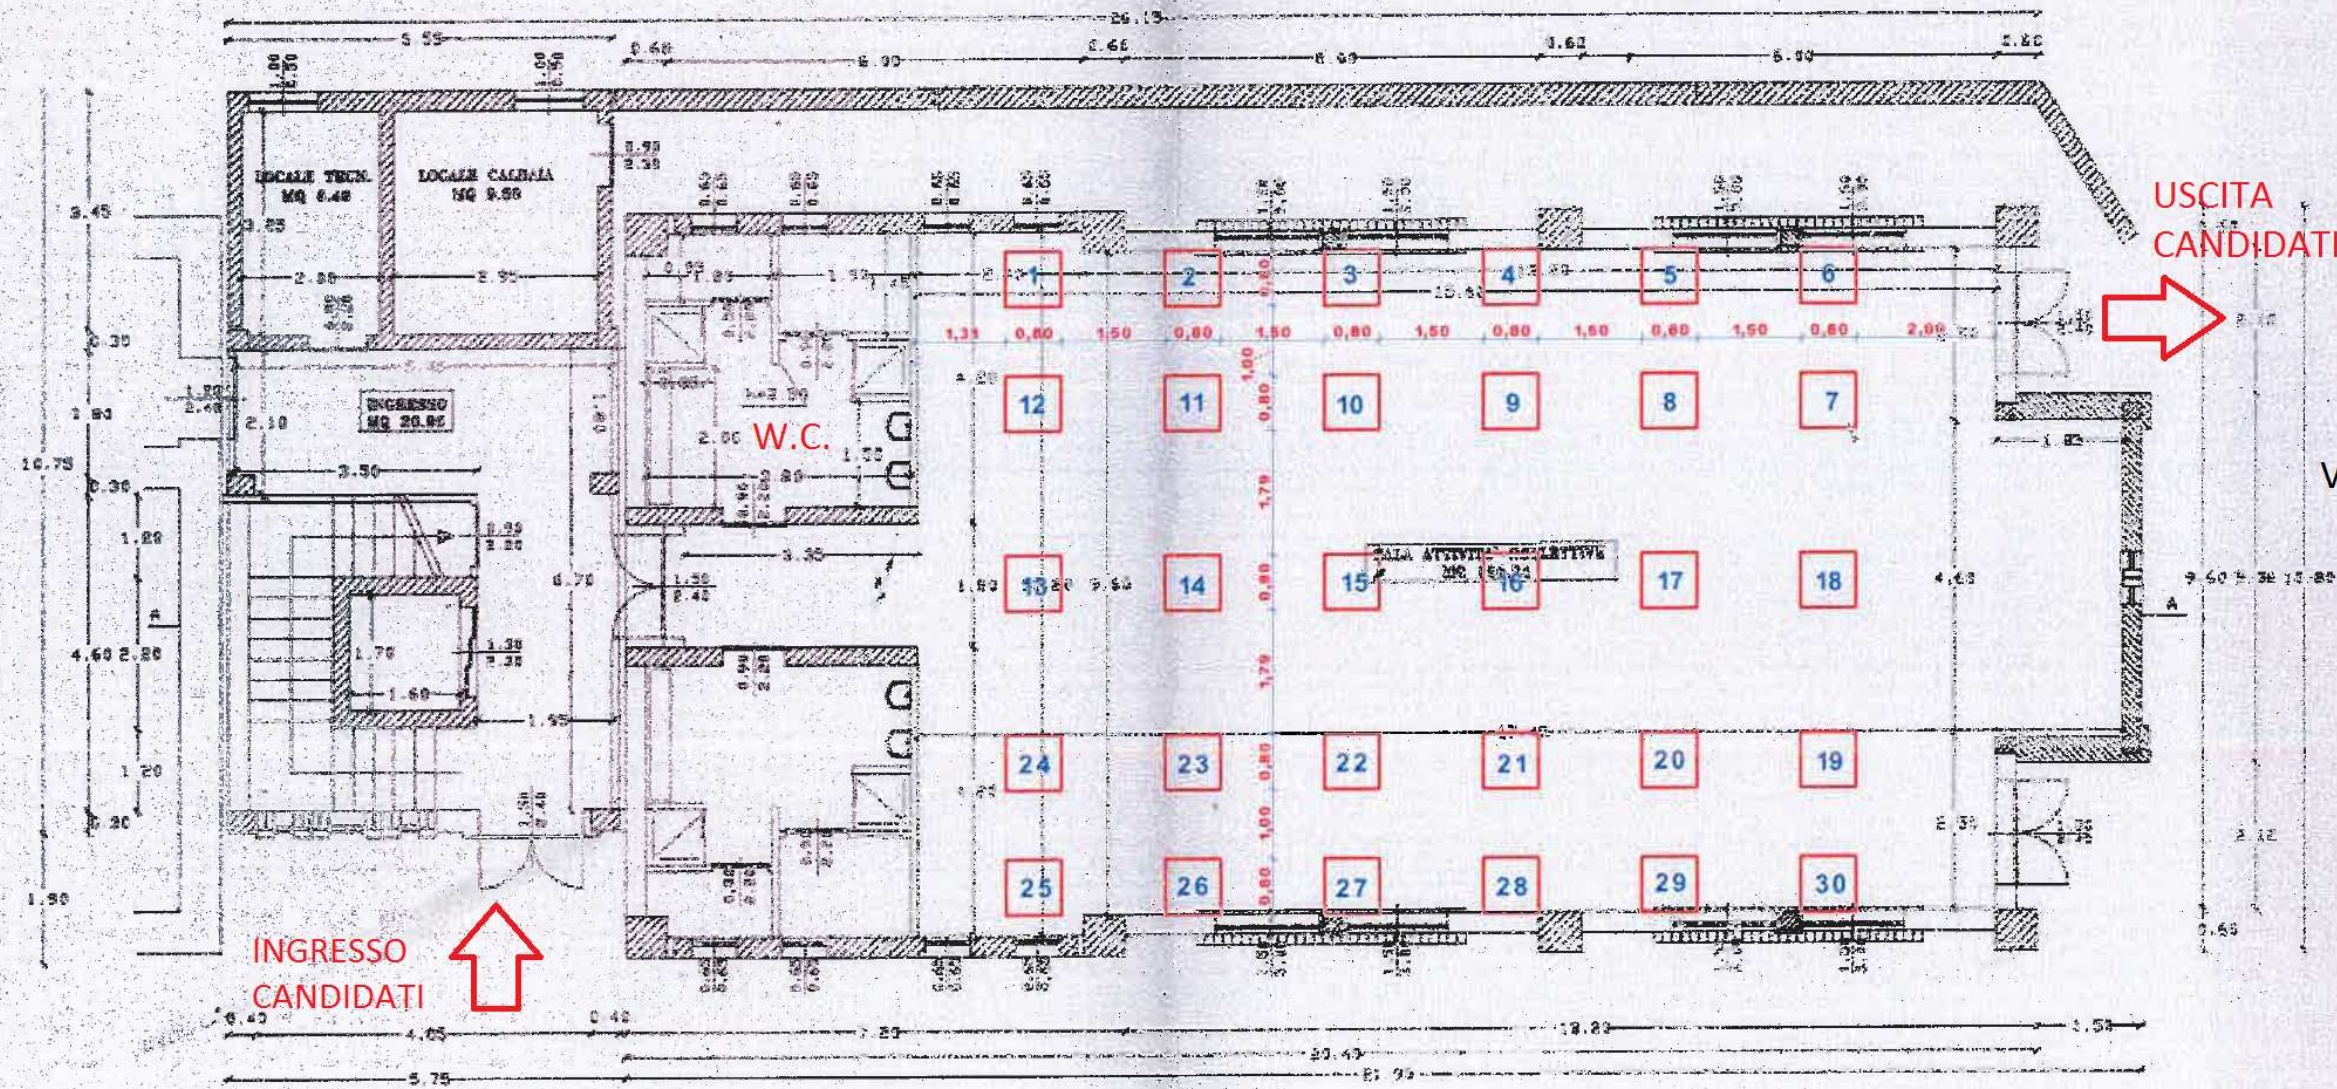

VIA G. MARCONI

STRADA PROVINCIALE