

**Agenzia del Territorio
CATASTO FABBRICATI**
Ufficio provinciale di
Potenza


Dichiarazione protocollo n. PZ0036196 del 04/04/2005
Planimetria di u.i.v. in Comune di Sant'angelo Le Fratte
Via Regina Margherita civ. SNC


Compilata da:
Ruggiero Antonio
Iscritto all'albo:
Geometri
Prov. Potenza N. 2627

Identificativi Catastali:
Sezione:
Foglio: 9
Particella: 325
Subalterno: 12

Scheda n. 1
Scala 1: 200

Ultima planimetria in atti

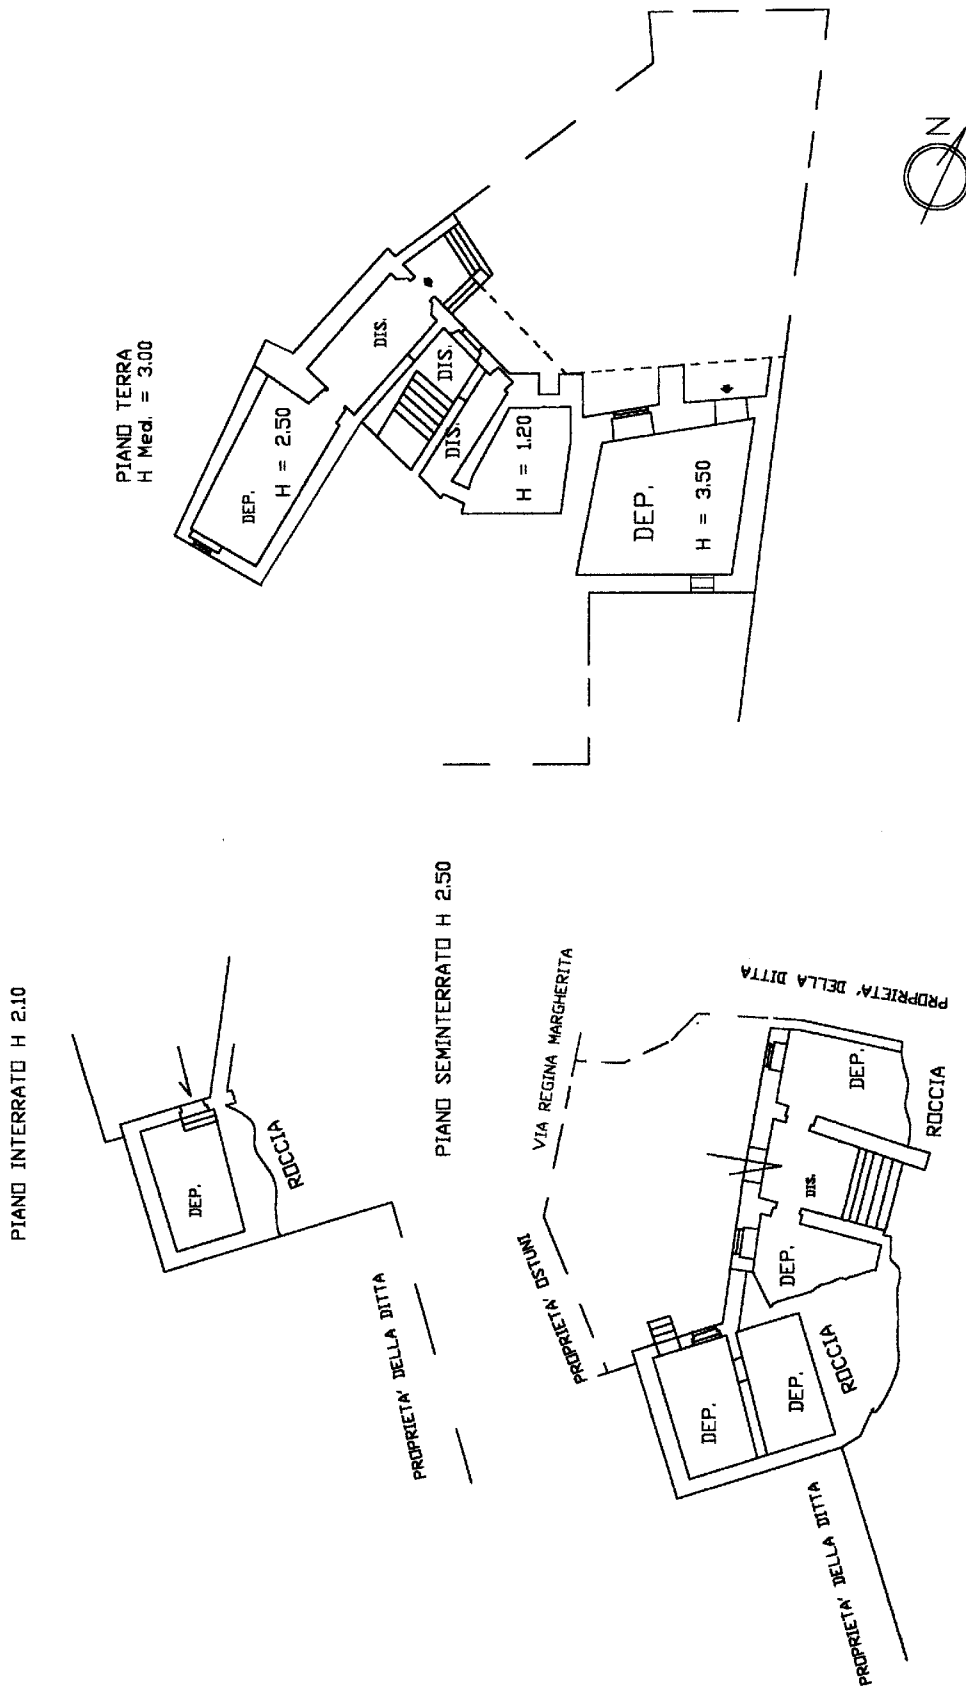

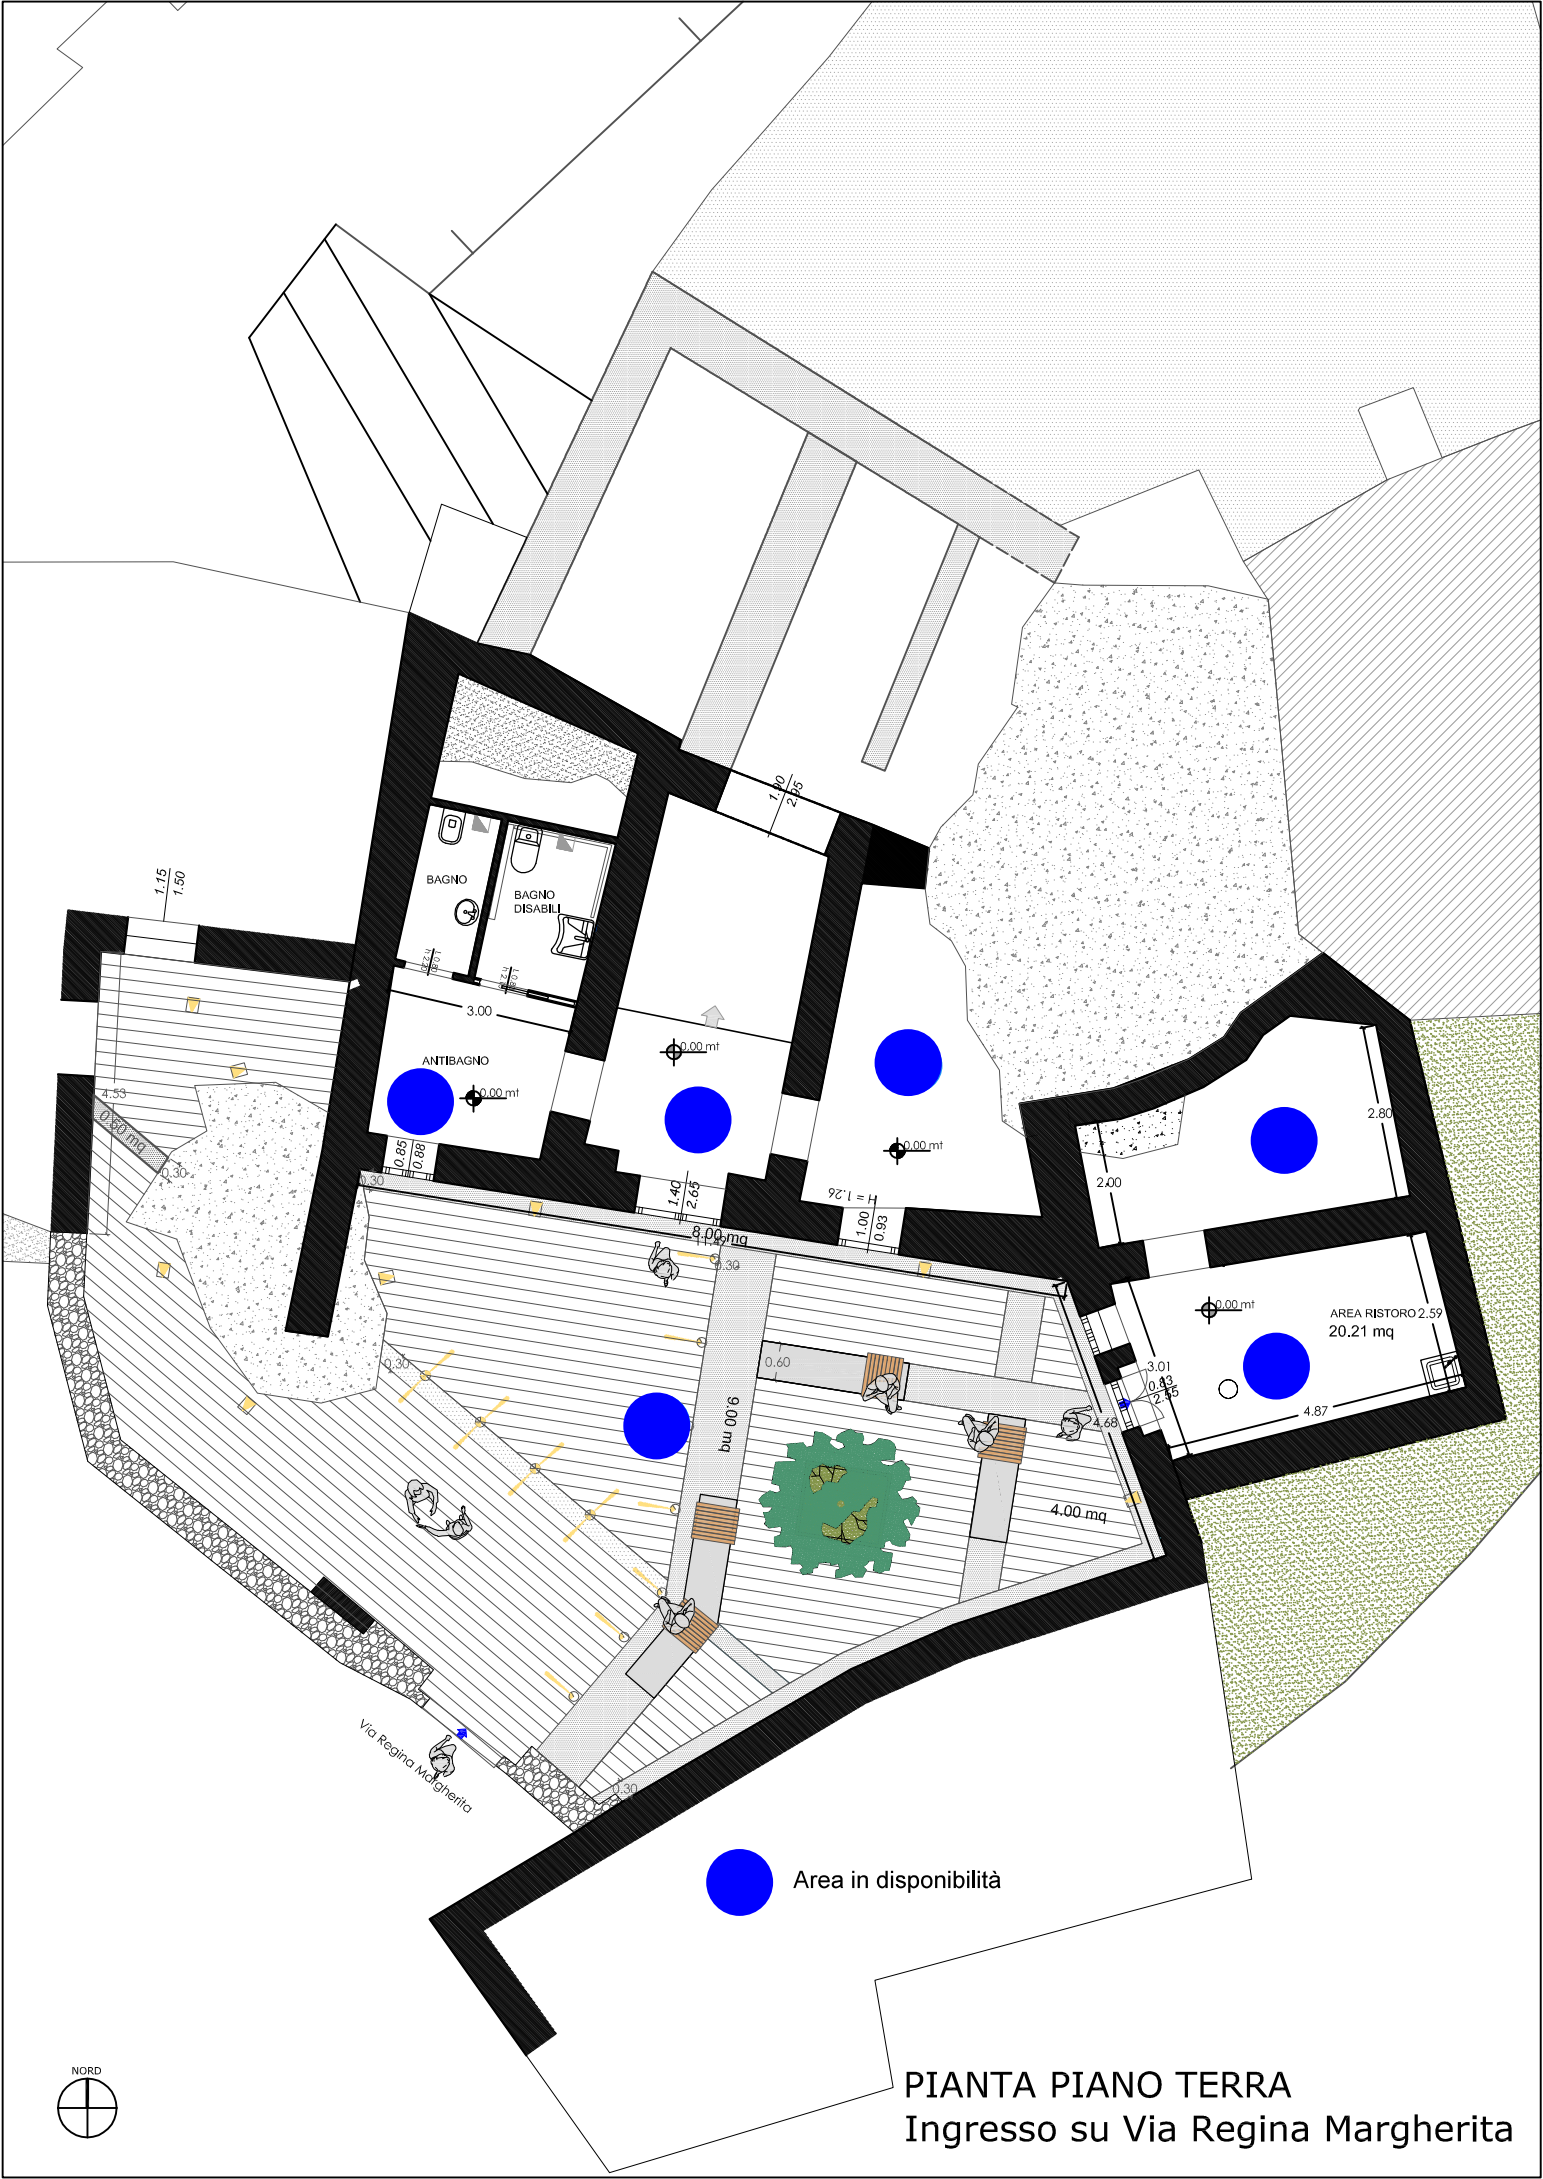

Via Regina Margherita

● Area in disponibilità

PIANTA PIANO TERRA
Ingresso su Via Regina Margherita



